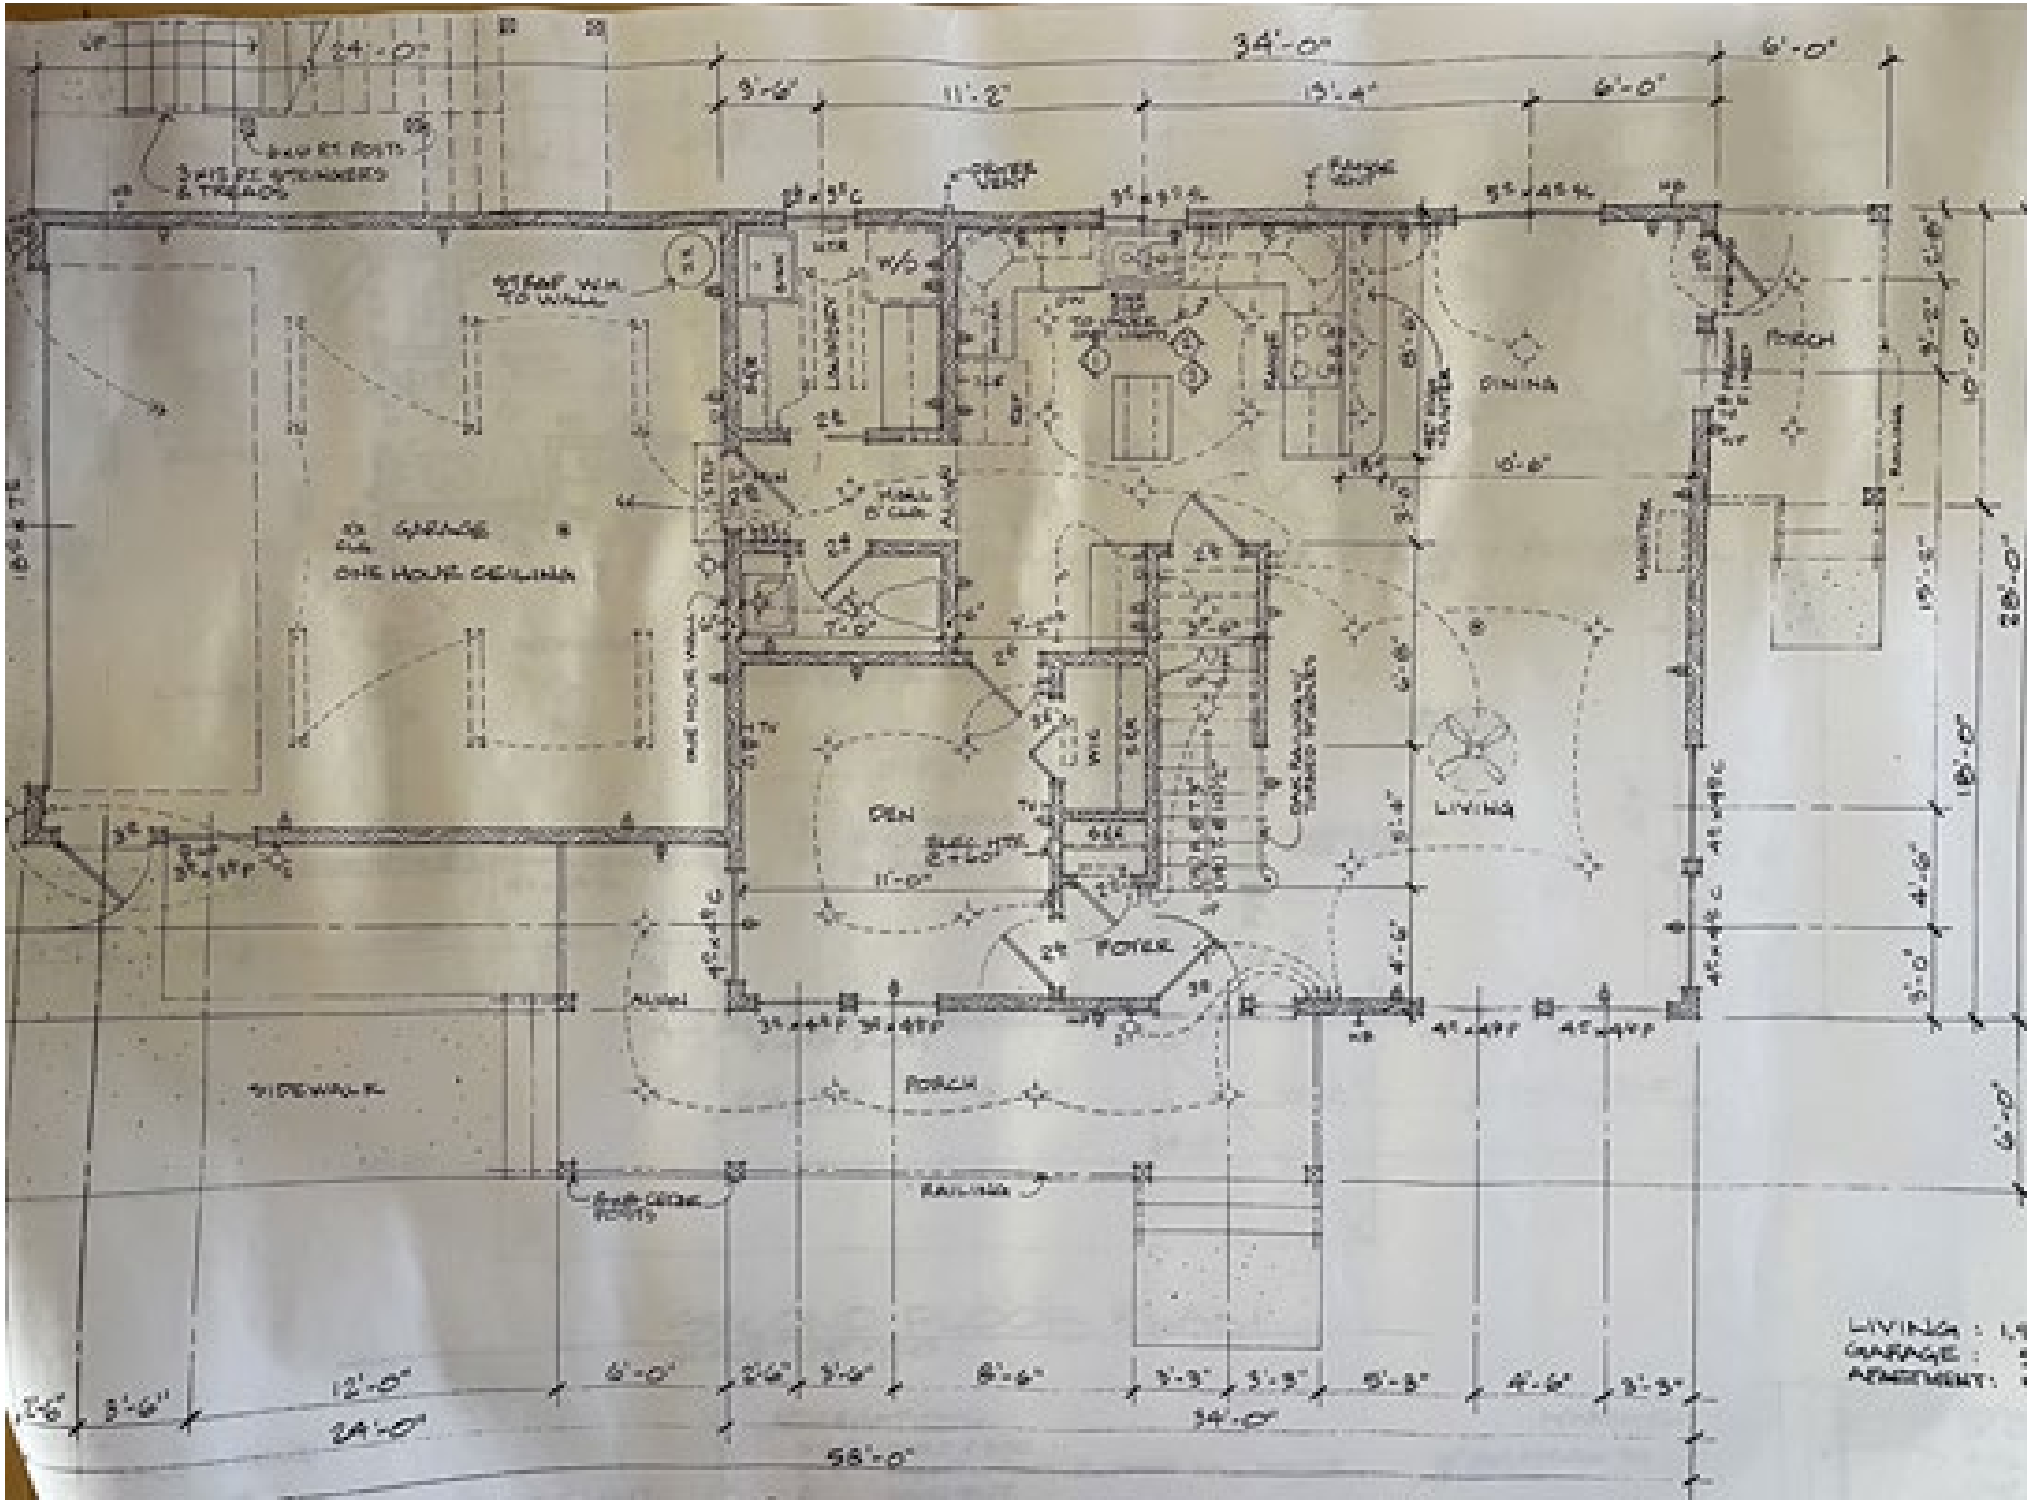

34'-0"
6'-0"
3'-6"
11'-2"
13'-4"
6'-0"
24'-0"
STRAP W.H. TO WALL
GARAGE
ONE HOUR CEILING
DINING
PORCH
LIVING
DEN
FOYER
PORCH
SIDEWALK
RAILING
10'-0"
18'-0"
28'-0"
6'-0"
12'-0"
6'-0"
8'-6"
5'-3"
4'-6"
3'-3"
24'-0"
34'-0"
58'-0"
LIVING :
GARAGE :
APARTMENT :

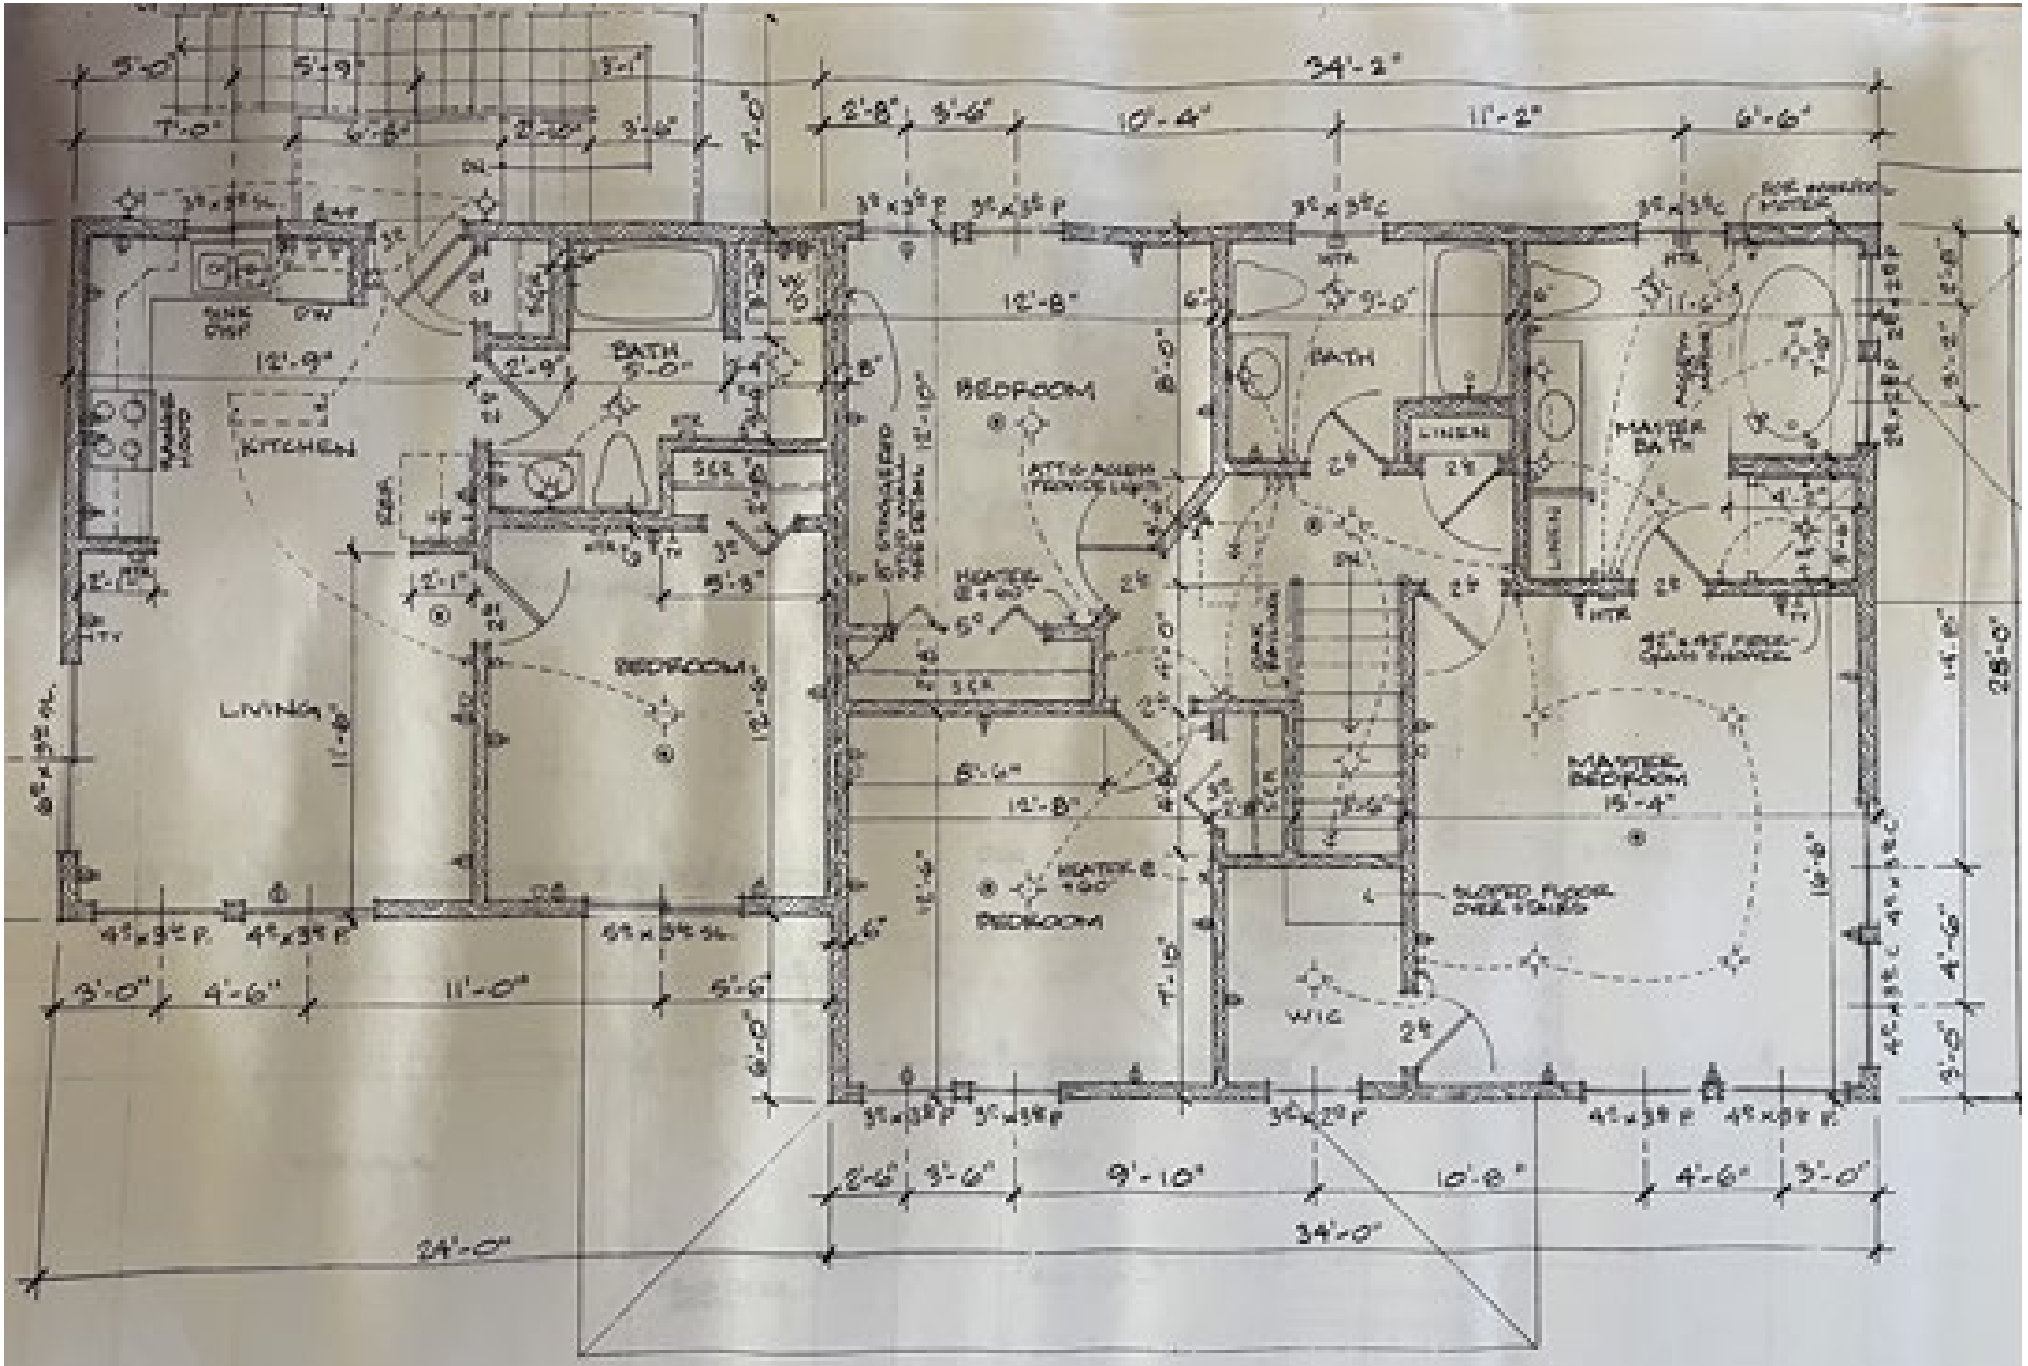

SECOND FLOOR PLAN

SCALE: 1/4" = 1'-0"